

**Agenzia del Territorio  
CATASTO FABBRICATI  
Ufficio Provinciale di  
Lecce**

Dichiarazione protocollo n. LE0470201 del 12/10/2011

Planimetria di u.i.u. in Comune di Lecce

Via Idomeneo

civ. 19

Identificativi Catastali:

Sezione:

Foglio: 259

Particella: 643

Subalterno: 4

Compilata da:  
Leone Oliviero


Iscritto all'albo:  
Geometri

Prov. Lecce

N. 3351

Scheda n. 1

Scala 1:200

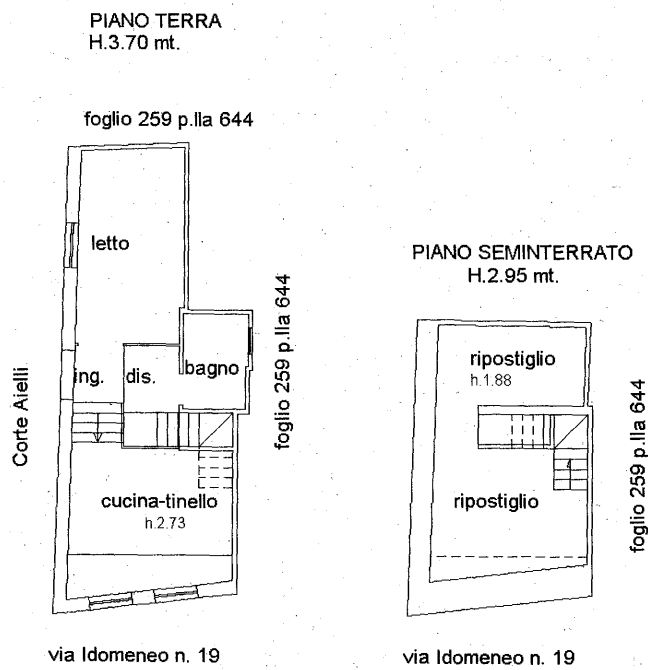

via Idomeneo n. 19

via Idomeneo n. 19

Catasto dei Fabbricati - Situazione al 21/07/2020 - Comune di LECCE(E506) - < Foglio: 259 Particella: 643 - Subalterno 4 >  
VIA IDOMENEIO n. 19 piano: T-S1;